



Bât N°3

REALISE A L'AIDE D'UN PRODUIT AUTODESK VERSION ETUDIANT

REALISE A L'AIDE D'UN PRODUIT AUTODESK VERSION ETUDIANT

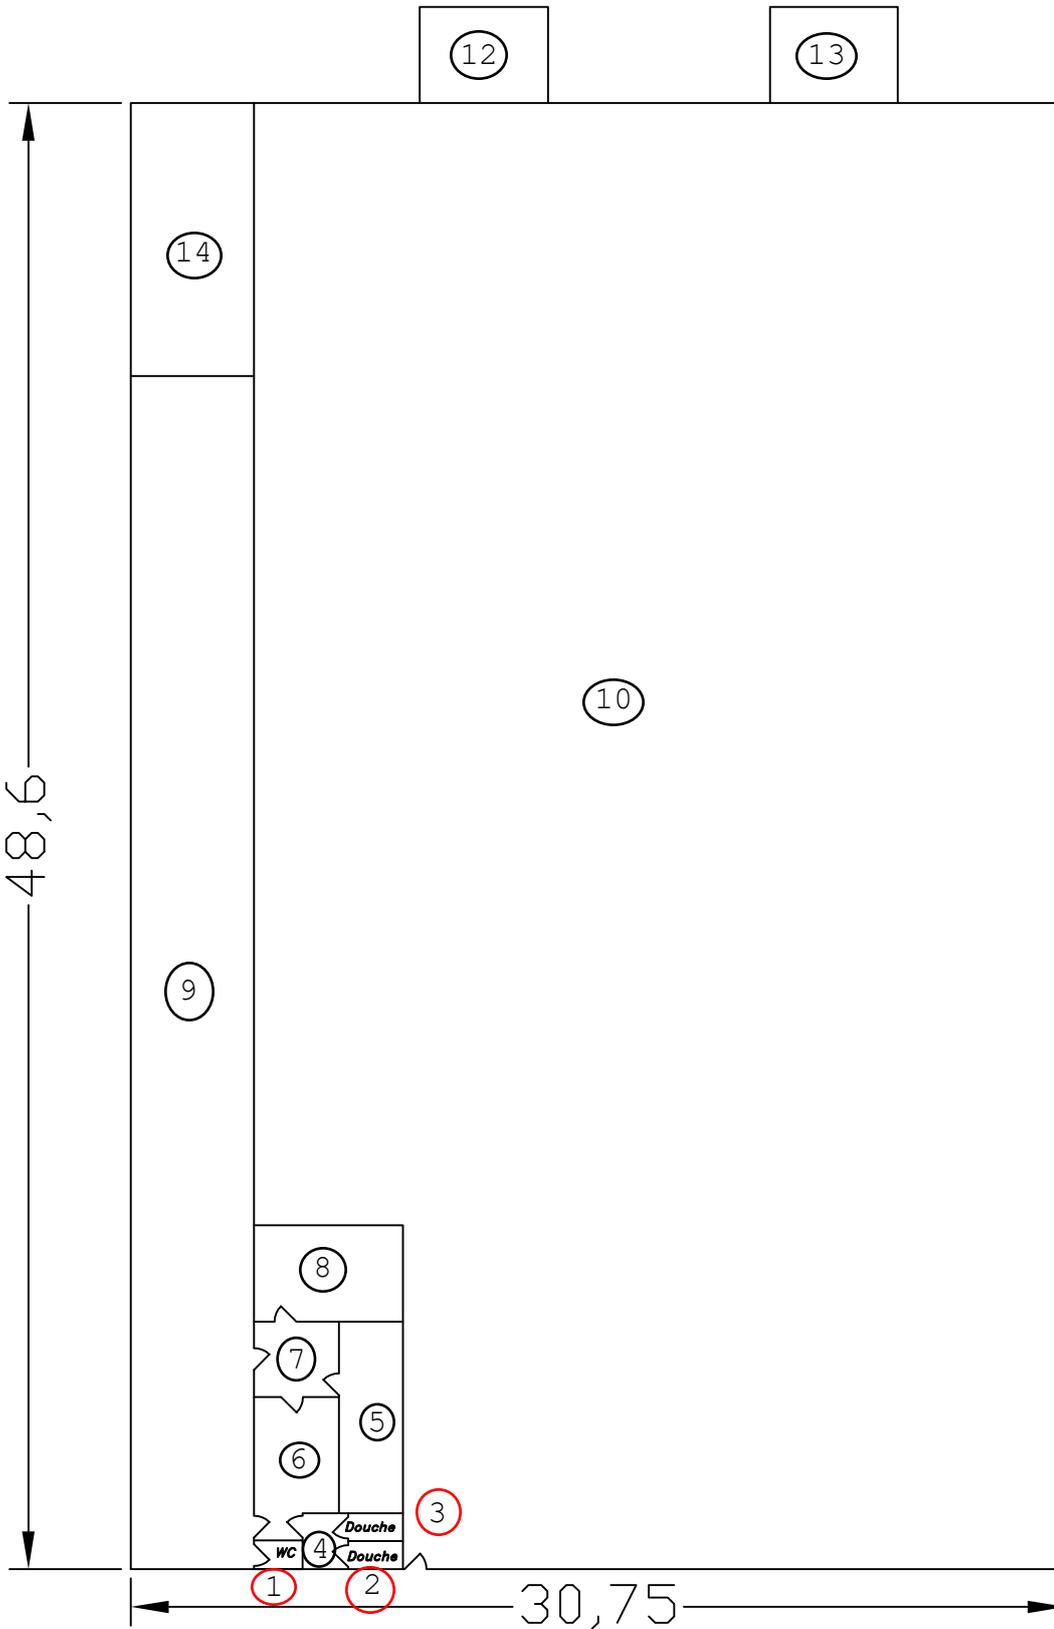

- ① N° SIMMO 3305003001
SANITAIRES
1.51 m²
- ② N° SIMMO 3305003002
DOUCHE 1
1.60 m²
- ③ N° SIMMO 3305003003
DOUCHE 2
1.60 m²
- ④ N° SIMMO 3305003004
LAVABO
2.53 m²
- ⑤ N° SIMMO 3305003005
SALLE DE REPOS
11.69 m²
- ⑥ N° SIMMO 3305003006
VESTIAIRE 1
6.77 m²
- ⑦ N° SIMMO 3305003007
VESTIAIRE 2
4.71 m²
- ⑧ N° SIMMO 3305003008
BUREAU CHEF EQUIPE
15.30 m²
- ⑨ N° SIMMO 3305003009
AUVENT
176 m²
- ⑩ N° SIMMO 3305003010
BERGERIE C
1200.22 m²
- ⑪ N° SIMMO 3305003011
MAGASIN
8.13 m²
- ⑫ N° SIMMO 3305003012
ABRI A TAPIS
13.44 m²
- ⑬ N° SIMMO 3305003013
ABRI A TAPIS
14.44 m²

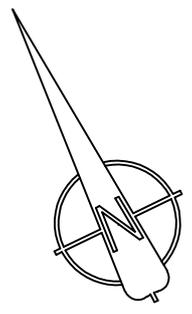

Ech: 1/250

⑭ N° SIMMO 3305003014
ATELIER
34.68 m²

Bergerie C

Code SIMMOREF: 3305003

Su: 1492.62 m²